

MAPA DO CELÓW PROJEKTOWYCH
Skala mapy: 1:500

Obiekt: 186301_1_Rzeszów
Arkusz mapy: 7.125.30.21.3.1
Obwód ewidencyjny: 207 Rzeszów-Śródmieście
Układ odniesienia poziomy: 2000s7
Układ wysokości: PL-EVRF2007-NH Amsterdam
Wydrukowano na podstawie zgłoszenia GODGiK Rzeszów
GE-O.6641.3628.2022
Granice obszaru aktualizacji oznaczono linią przerywaną.
Mapa aktualna w oznaczonym zakresie wg stanu
na dzień: 15.10.2021r.
Informacja o służebnościach gruntowych:
nie badano ze względu na charakter inwestycji


Wykonawca:

Witold Gromadzki
Geodeta Uprawniony
nr upraw. 15857
Rzeszów, ul. Zimowit 56/2
tel. 502 372 953
NIP: 813-127-76-11

Geodeta Uprawniony
nr upraw. 15857
Rzeszów, ul. Zimowit 56/2
tel. 502 372 953
NIP: 813-127-76-11

Poświadczam, że niniejszy dokument został opracowany w wyniku prac geodezyjnych i kartograficznych, których rezultaty zawiera operat techniczny pozytywnie zweryfikowany. Jednocześnie informuję, że jestem świadomy odpowiedzialności karnej za złożenie fałszywego oświadczenia.	
Identyfikator zgłoszenia pracy geodezyjnej	GE-O.6641.3628.2022
Organ służby geodezyjnej, który otrzymał zgłoszenie	PREZYDENT MIASTA RZESZOWA Grodzki Ośrodek Dokumentacji Geodezyjnej i Kartograficznej w Rzeszowie
Wykonawca prac geodezyjnych	WITOLD GROMADZKI GEODETA UPRAWNIONY
Nr oraz data sporządzenia dokumentu zawierającego wynik pozytywnej weryfikacji	Nr GE-O.6641.3628.2022_ip. z dnia 2022-10-21
Imię i nazwisko oraz nr uprawnień zawodowych kierownika prac	Witold Gromadzki Nr uprawnień 15857

Nie wyklucza się istnienia w terenie urządzeń podziemnych nie wykazanych na niniejszej mapie do celów projektowych, które nie zostały zgłoszone do inwentaryzacji powykonawczej oraz których nie odnaleziono w trakcie wywiadu terenowego oraz analizy dokumentacji branżowej.

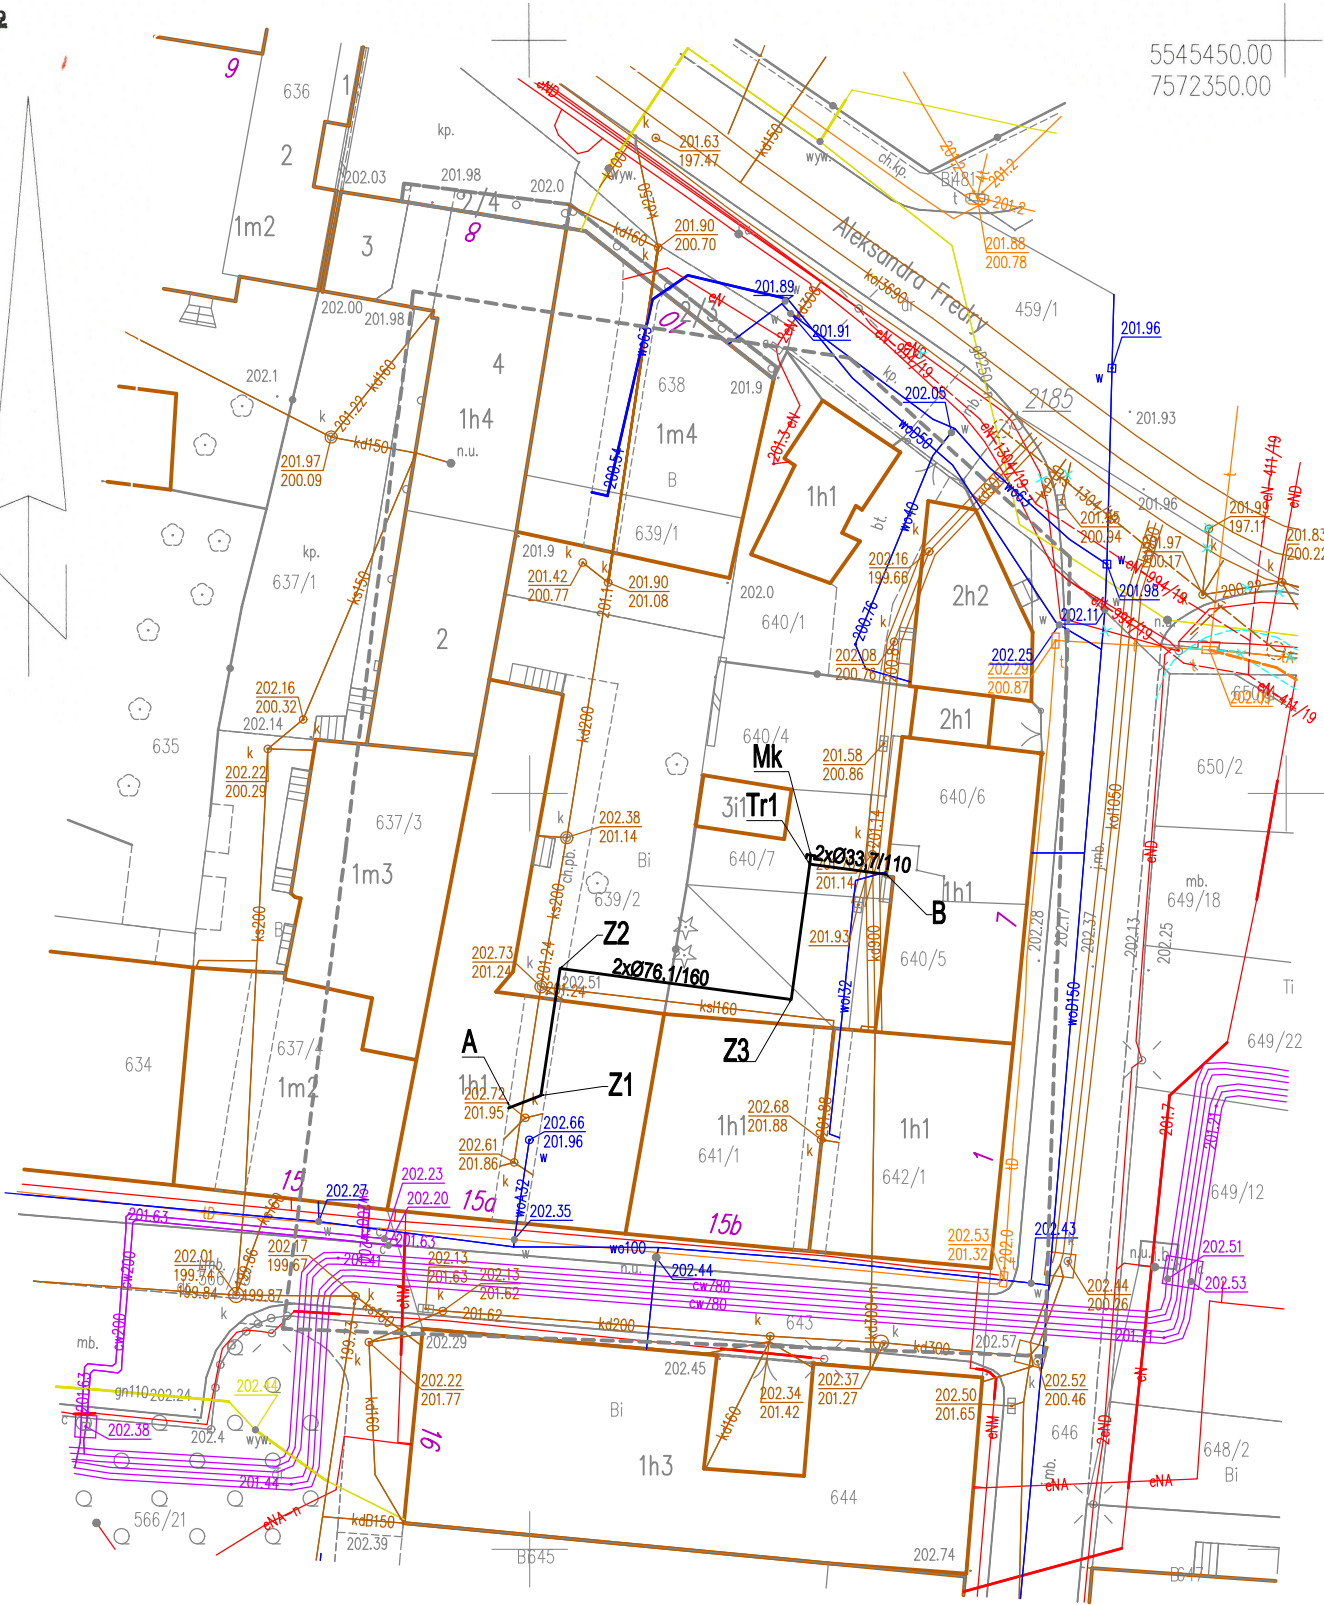

LEGENDA:

A B

- przyłącze ciepne od bud. przy ul. plac Wolności do bud. przy ul. Batorego 7;
rurociagi stalowe preizolowane, L=40,3m



- muła końcowa

UWAGA:

mapa jest zgodna z oryginałem mapy do celów projektowych

 MPEC Rzeszów Miejskie Przedsiębiorstwo Energetyki Ciepłej - Rzeszów Sp. z o.o. 35-051 Rzeszów, ul. Słazica 24 Dział Rozwoju	Funkcja	Imię i nazwisko	Nr upraw.	Podpis
	Opracowujący	mgr inż. D. Mirowski	-	
	Projektant	mgr inż. B. Gaik	PDK/0031PWOS/09	
	Temat: Przyłącze ciepłownicze do budynku przy ul. Batorego 7			
Branża: sanitarna	Obiekt: Przyłącze ciepłownicze wysokich parametrów na działkach nr: 639/2, 641/1, 642/1, 640/7, 640/6, 640/5 obr. 207			Skala: 1:500
Data: lipiec 2023 r.	Nazwa rysunku: Projekt zagospodarowania terenu			Nr rysunku 1
Stadium: PT				