

**PREZYDENT
MIASTA RZESZOWA**

TU.416.135.2023.TS
L.dz. 4432

Rzeszów, 19 kwietnia 2023 r.



DECYZJA

Na podstawie:

- art. 104, 107 ustawy z dnia 14 czerwca 1960 r. - Kodeks postępowania administracyjnego (Dz. U. 2021r., poz. 735, ze zm.),
- art. 39 ust. 3, 3a ustawy z dnia 21 marca 1985 r. o drogach publicznych (Dz. U. z 2022 r. poz. 1693), oraz na podstawie upoważnienia z dnia 14 lipca 2021r., nr ORA.O-0052.201.2021, udzielonego przez Prezydenta Miasta Rzeszowa dla Zastępcy Dyrektora Miejskiego Zarządu Dróg w Rzeszowie.

po rozpatrzeniu wniosku złożonego przez:

MPEC – Rzeszów Sp. z o. o., ul. Staszica 24, 35-051 Rzeszów

zezwalam

spółce MPEC – Rzeszów Sp. z o. o., ul. Staszica 24, 35-051 Rzeszów, na:

lokalizację w pasie drogowym **ul. Jabłońskiego** – dz. nr 517/6, 2143/3 obręb 207 w Rzeszowie, przyłącza ciepłego w istniejących rurach ochronnych oraz budowy przyłącza ciepłego, wg kopii mapy zasadniczej stanowiącej załącznik graficzny do decyzji.

1. Realizacja decyzji może nastąpić na następujących warunkach:

- 1) prace w pasie drogowym należy prowadzić w taki sposób, aby nie uszkodzić infrastruktury drogowej,
- 2) przejście poprzeczne pod jezdnią wykonać w istniejącej rurze ochronnej,
- 3) prace w pasie zieleni i chodnika można prowadzić rozkopem,
- 4) nawierzchnię chodnika odtworzyć na całej powierzchni zniszczenia plus dodatkowo 1,0 m od krawędzi rozkopu wg następującej konstrukcji:
 - warstwa odcinająca z piasku gr. 15 cm,
 - podbudowa z betonu C12/15 gr. 10 cm,
 - podsypka cementowo-piaskowa gr. 3 cm,
 - kostka brukowa (pojedyncze zniszczone wymienić na nowe o takim samym kształcie i kolorze, co istniejące),
 - naruszone krawężniki, obrzeża posadzić na ławie betonowej z oporem, natomiast uszkodzone należy wymienić na nowe,
- 5) urządzenie należy umieścić rurze osłonowej, a jego głębokość nie powinna być mniejsza niż 0,80 m od górnej rzędnej terenu,
- 6) zieleniec po wykonanych pracach, wyrównać i obsiać trawą,
- 7) zagospodarowanie pasa drogowego ww. ulicy doprowadzić do stanu, jaki był przed wykonaniem robót na całej długości i szerokości prowadzonych prac.

1. Przed rozpoczęciem robót budowlanych Strona zobowiązana jest do:

- 1) uzyskania pozwolenia na budowę lub dokonania zgłoszenia zamiaru wykonania robót niewymagających pozwolenia na budowę w Wydziale Architektury Urzędu Miasta Rzeszowa, zgodnie z przepisami ustawy z dnia 7 lipca 1994 r. - Prawo budowlane (Dz. U. 2019 r. poz. 1186); obowiązek uzyskania pozwolenia lub dokonania zgłoszenia nie dotyczy wykonywania przyłącza w trybie określonym w art. 29a Prawa budowlanego,

- 2) uzyskania zezwolenia zarządcy drogi – Prezydenta Miasta Rzeszowa na zajęcie pasa drogowego w celu prowadzenia robót oraz umieszczenia ww. urządzenia - art. 40 ust. 1 cyt. wyżej ustawy o drogach publicznych.

W przypadku niedostosowania się do powyższego i umieszczenia przedmiotowego urządzenia w pasie drogowym ulicy jak wyżej bez zezwolenia zarządcy drogi, właściciel urządzenia zapłaci kary wynikające z ustawy o drogach publicznych.

Jednocześnie informuję, że:

- 1) Niniejsza decyzja daje wnioskodawcy prawo dysponowania na cele budowlane nieruchomością, na której znajduje się droga publiczna, w zakresie niezbędnym do wykonania projektowanych urządzeń. Oznacza to, że dysponując niniejszą decyzją, adresat decyzji może złożyć oświadczenie o prawie do dysponowania nieruchomością na cele budowlane.
- 2) teren po wykonanych robotach – pas drogowy i tereny poza pasem drogowym (dotyczy terenów będących w zarządzie Gminy Miasto Rzeszów) na całej szerokości i długości zniszczenia, musi zostać doprowadzony do stanu technicznego, jaki był przed rozpoczęciem robót,
- 3) po wykonanych robotach, należy zgłosić odbiór zajętego pasa drogowego do Miejskiego Zarządu Dróg w Rzeszowie, z równoczesnym przedłożeniem inwentaryzacji geodezyjnej wykonanego uzbrojenia i wyników badań laboratoryjnych stwierdzających zgodność wykonanej zasyпки z warunkami ww. normy,
- 4) istnieje obowiązek chronienia znaków geodezyjnych przy prowadzonych pracach ziemnych, stosownie do przepisów ustawy z dnia 17 maja 1989 r. - Prawo geodezyjne i kartograficzne (Dz. U. 2020r. poz. 276.) oraz rozporządzenia Ministra Spraw Wewnętrznych i Administracji z dnia 15 kwietnia 1999 r. w sprawie ochrony znaków geodezyjnych, grawimetrycznych i magnetycznych (Dz. U. nr 45, poz. 454, z późn. zm.).
- 5) zgodnie z art. 39 ust. 5 ustawy o drogach publicznych jeżeli budowa, przebudowa lub remont drogi wymaga przełożenia urządzenia, o którym mowa w art. 39 ust. 3 koszt tego przełożenia ponosi jego właściciel – w terminach umożliwiających przystąpienie do budowy, przebudowy lub remontu drogi w zaplanowanym czasie.

UZASADNIENIE

Stosownie do art. 107 § 4 K.P.A. odstąpiono od uzasadnienia decyzji.

POUCZENIE

Od niniejszej decyzji przysługuje stronie odwołanie do Samorządowego Kolegium Odwoławczego w Rzeszowie, za moim pośrednictwem, w terminie 14 dni od daty doręczenia decyzji. Odwołanie należy składać w Miejskim Zarządzie Dróg w Rzeszowie, ul. Targowa 1, 35-064 Rzeszów.

W trakcie biegu terminu do wniesienia odwołania strona może zrzec się prawa do wniesienia odwołania wobec organu administracji publicznej, który wydał decyzję. Z dniem doręczenia organowi administracji publicznej oświadczenia o zrzeczeniu się prawa do wniesienia odwołania przez ostatnią ze stron postępowania, decyzja staje się ostateczna i prawomocna (art. 127a KPA).



Z up. Prezydenta Miasta Rzeszowa

mgr inż. Kazimierz Surmacz
Z-ca DYREKTORA
Miejskiego Zarządu Dróg w Rzeszowie

Otrzymują:


1. Adresat

2. aa

SEKRETARIAT	
MPEC - Rzeszów Sp. z o.o.	
35-051 Rzeszów, ul. Staszica 24	
Wpł. dnia	20-04-2023
L.dz.	1078
podpis	

Wyrzys z mapy
Skala 1:500

99/38 *Tom 5* Województwo: podkarpackie
Powiat: m. Rzeszów
Jednostka ewidencyjna: m. Rzeszów
obrob: SRODMIEŚCIE

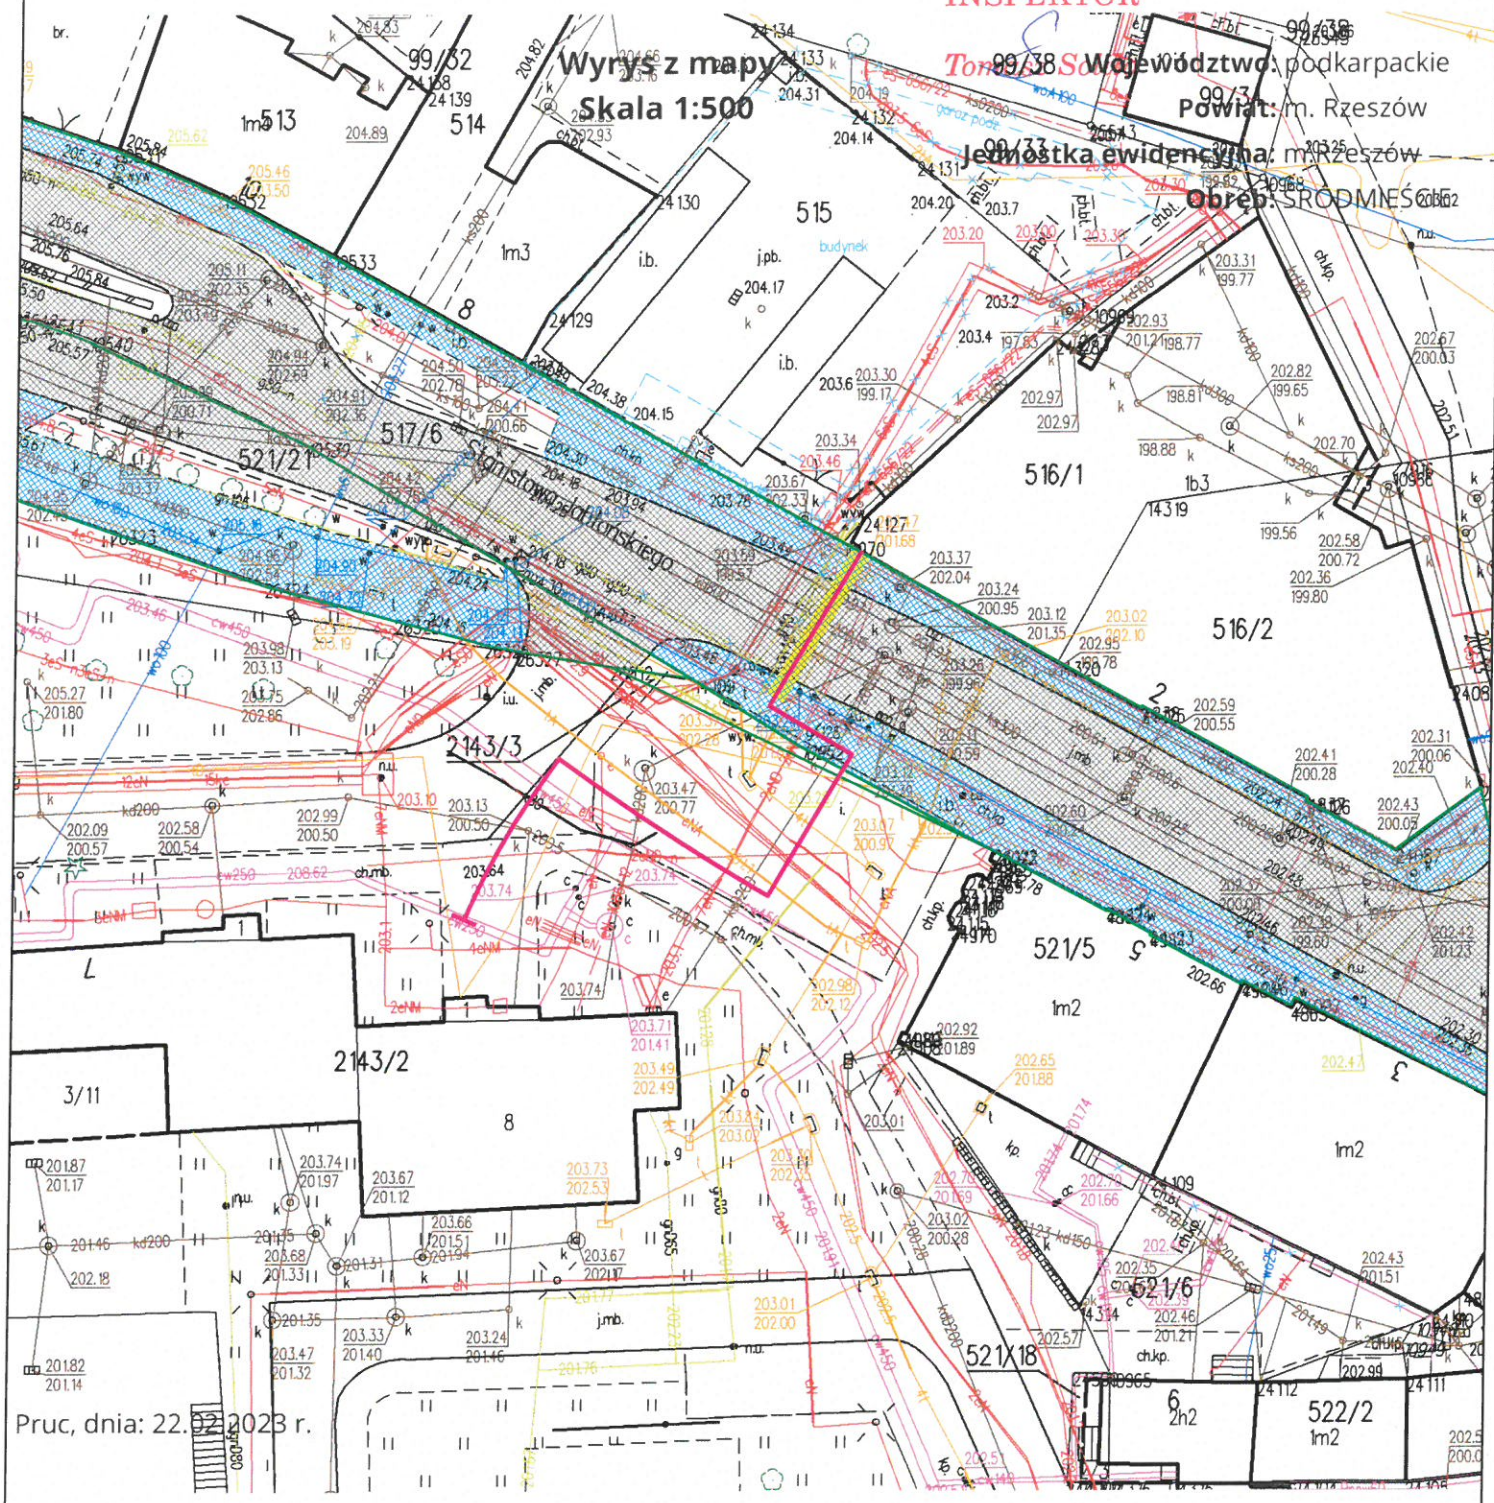

Pruc, dnia: 22.02.2023 r.

Skala 1:500

LEGENDA:

- Projektowane przyłącze ciepłe
- Odcinek przyłącza ciepłego projektowany w istniejących rurach ochronnych pod jezdnią (bez konieczności rozkopu bądź przewiertu)
- Istniejąca jezdnia o nawierzchni asfaltowej
- Istniejące chodniki z kostki betonowej
- Granice działek ewidencyjnych

