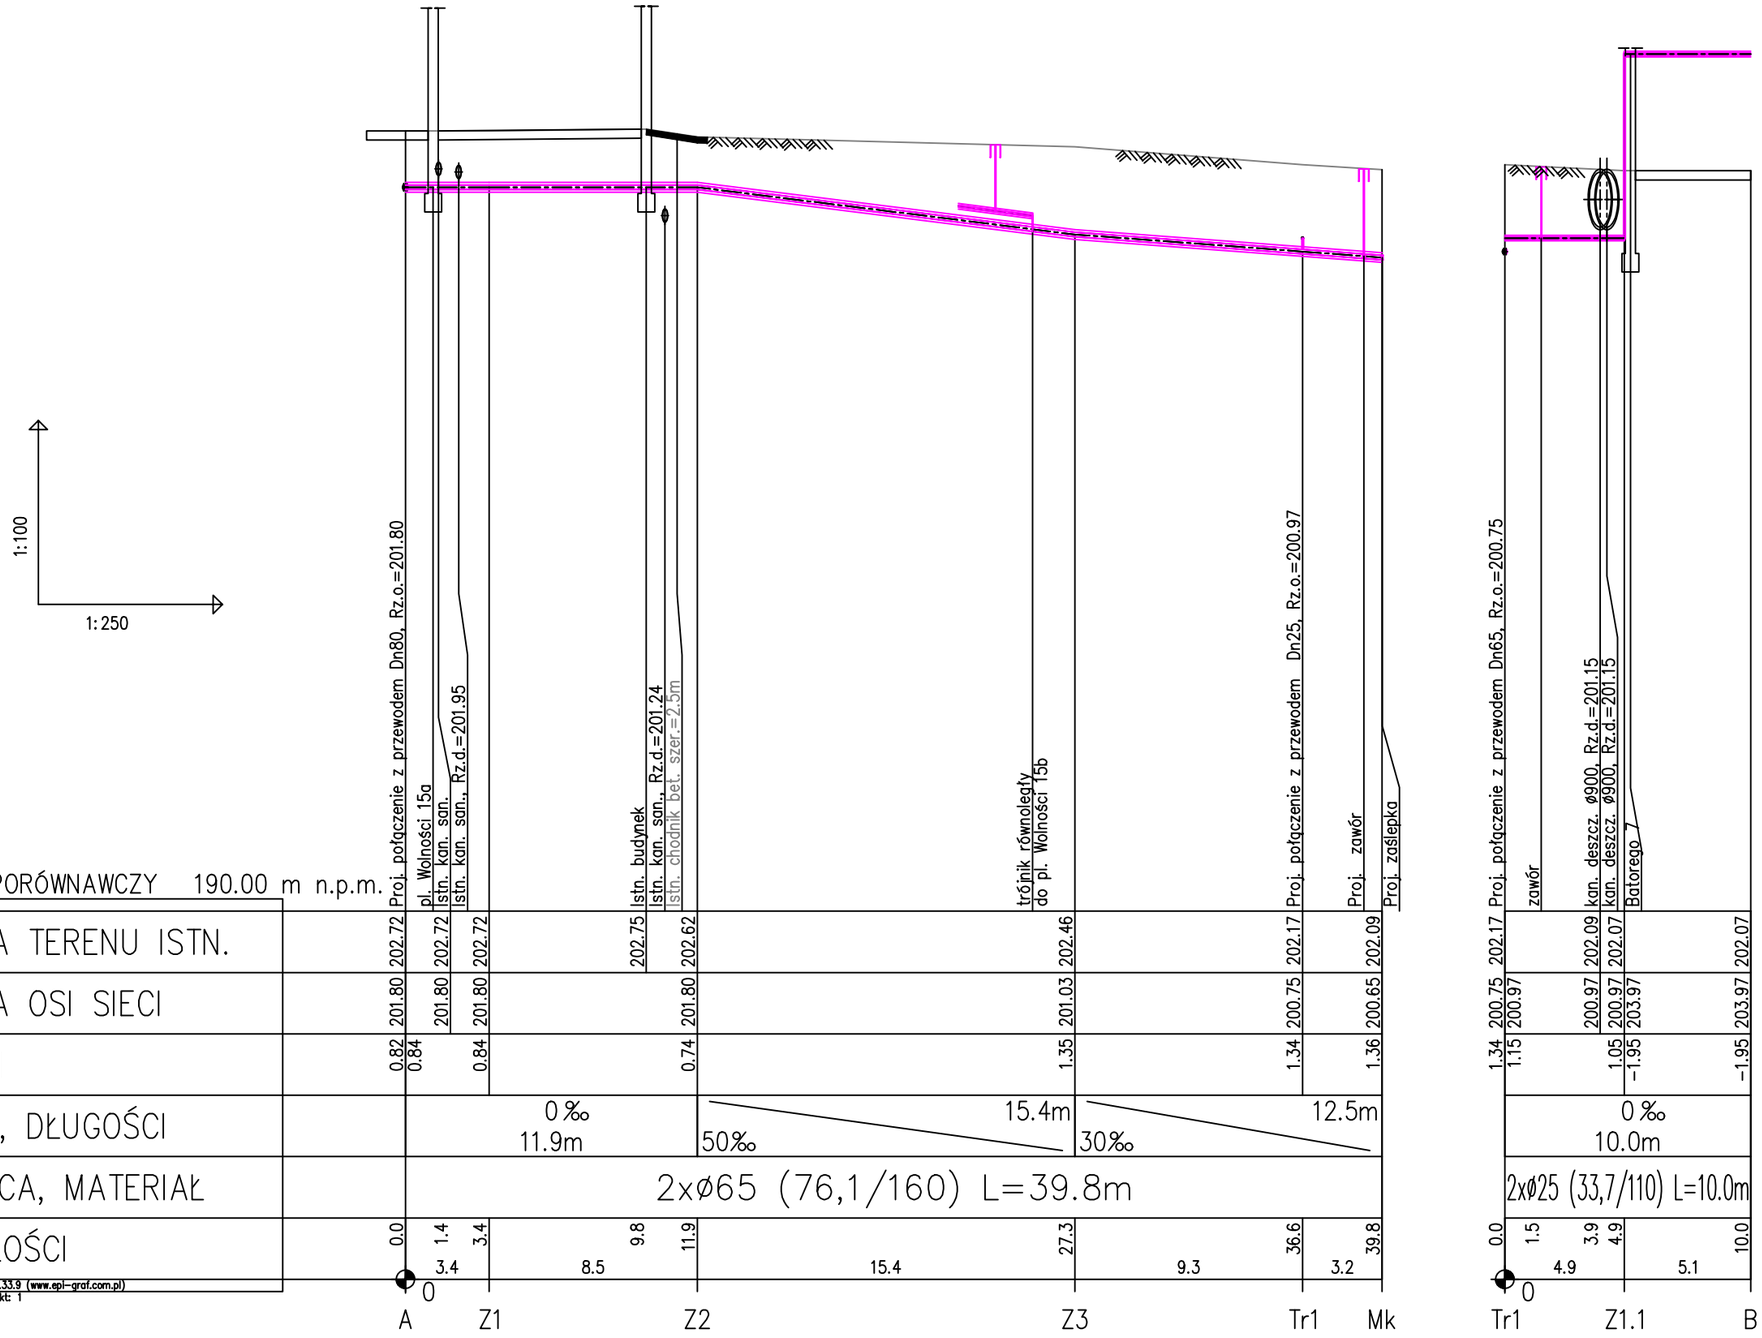

Generator rysunkowy 7.33.9 (www.epl-graf.com.pl)
Nazwa pliku: Pr1 Projekt: 1

Funkcja	Imię i nazwisko	Nr upraw.	Podpis
Opracowujący	mgr inż. D. Mirowski	-	
Projektant	mgr inż. B. Gaik	PDK/0031PWOS/09	

MPEC Rzeszów

Miejskie Przedsiebiorstwo Energetyki Cieplnej - Rzeszów Sp. z o.o.
35-051 Rzeszów, ul. Staszica 24
Dział Rozwoju

Temat: **Przyłącze ciepłownicze do budynku przy ul. Barorego 7**

Branża: sanitarna

Data: lipiec 2023 r.

Stadium: PT

Obiekt: Przyłącze ciepłownicze wysokich parametrów na działkach nr: 639/2, 641/1, 642/1, 640/7, 640/6, 640/5 obr. 207

Skala: 1:100/250

Nazwa rysunku: **Profil podłużny**

Nr rysunku: 2