



Rzeszów, 8 maja 2023 r.

TU.416.417.2022.TS
L.dz. 6676

*Miejskie Przedsiębiorstwo Energetyki
Ciepłej – Rzeszów Sp. z o.o.
ul. Stanisława Staszica 24
35-051 Rzeszów*

Dotyczy: lokalizacji w pasie drogowym ul. Chodkiewicza – dz. nr 1372/2 obręb 207 w Rzeszowie, przyłącza ciepłowniczego, wg kopii mapy zasadniczej stanowiącej załącznik graficzny do decyzji.

Miejski Zarząd Dróg w Rzeszowie w odpowiedzi na pismo z dnia 20.04.2023r., (data wpływu 24.04.2023r.) dotyczącego zmiany załącznika graficznego do opinii znak: TU.416.417.2022.TS z dnia 05.08.2022r., pozytywnie opiniuje zaproponowaną zmianę i akceptuje załącznik graficzny z przedstawioną trasą lokalizacji przyłącza.


Równocześnie informujemy, że warunki techniczne lokalizacji przyłącza w pasie drogowym wydane w decyzji znak: TU.416.417.2022.TS z dnia 05.08.2022r. nie uległy zmianie.

Z-CA DYREKTORA
Miejskiego Zarządu Dróg
w Rzeszowie
mgr inż. Kazimierz Surmacz

Otrzymują:



1. Adresat
2. aa

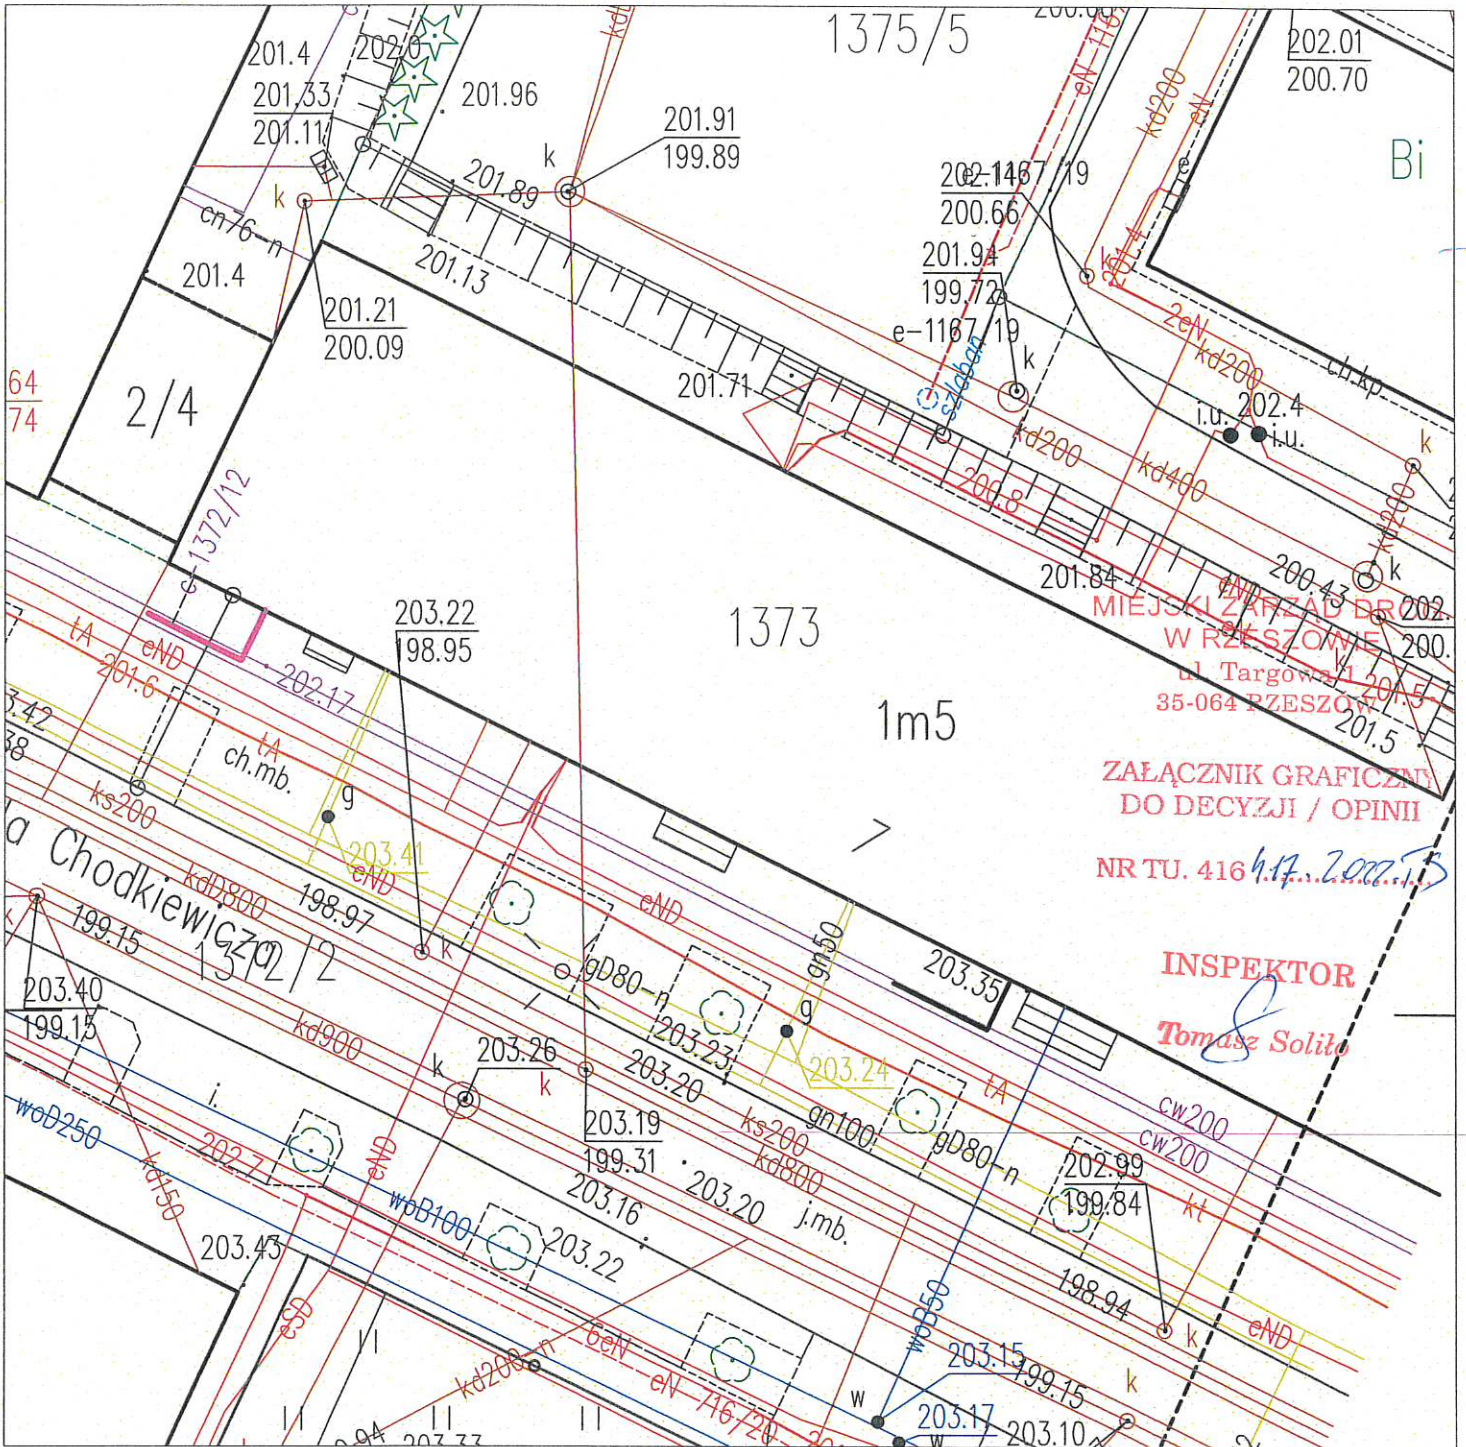



Skala 1:250

Legenda:

-  Rezygnacja z Planowanej trasy przyłącza ciepłego do budynku przy ul. Chodkiewicza 7
-  Planowana trasa przyłącza ciepłego do budynku przy ul. Chodkiewicza 7